


PIANTA PIANO TERRENO - scala 1:200
STATO FUTURO

Dehor già autorizzato nell'anno 2019 aut. 248 del 16-05-2019

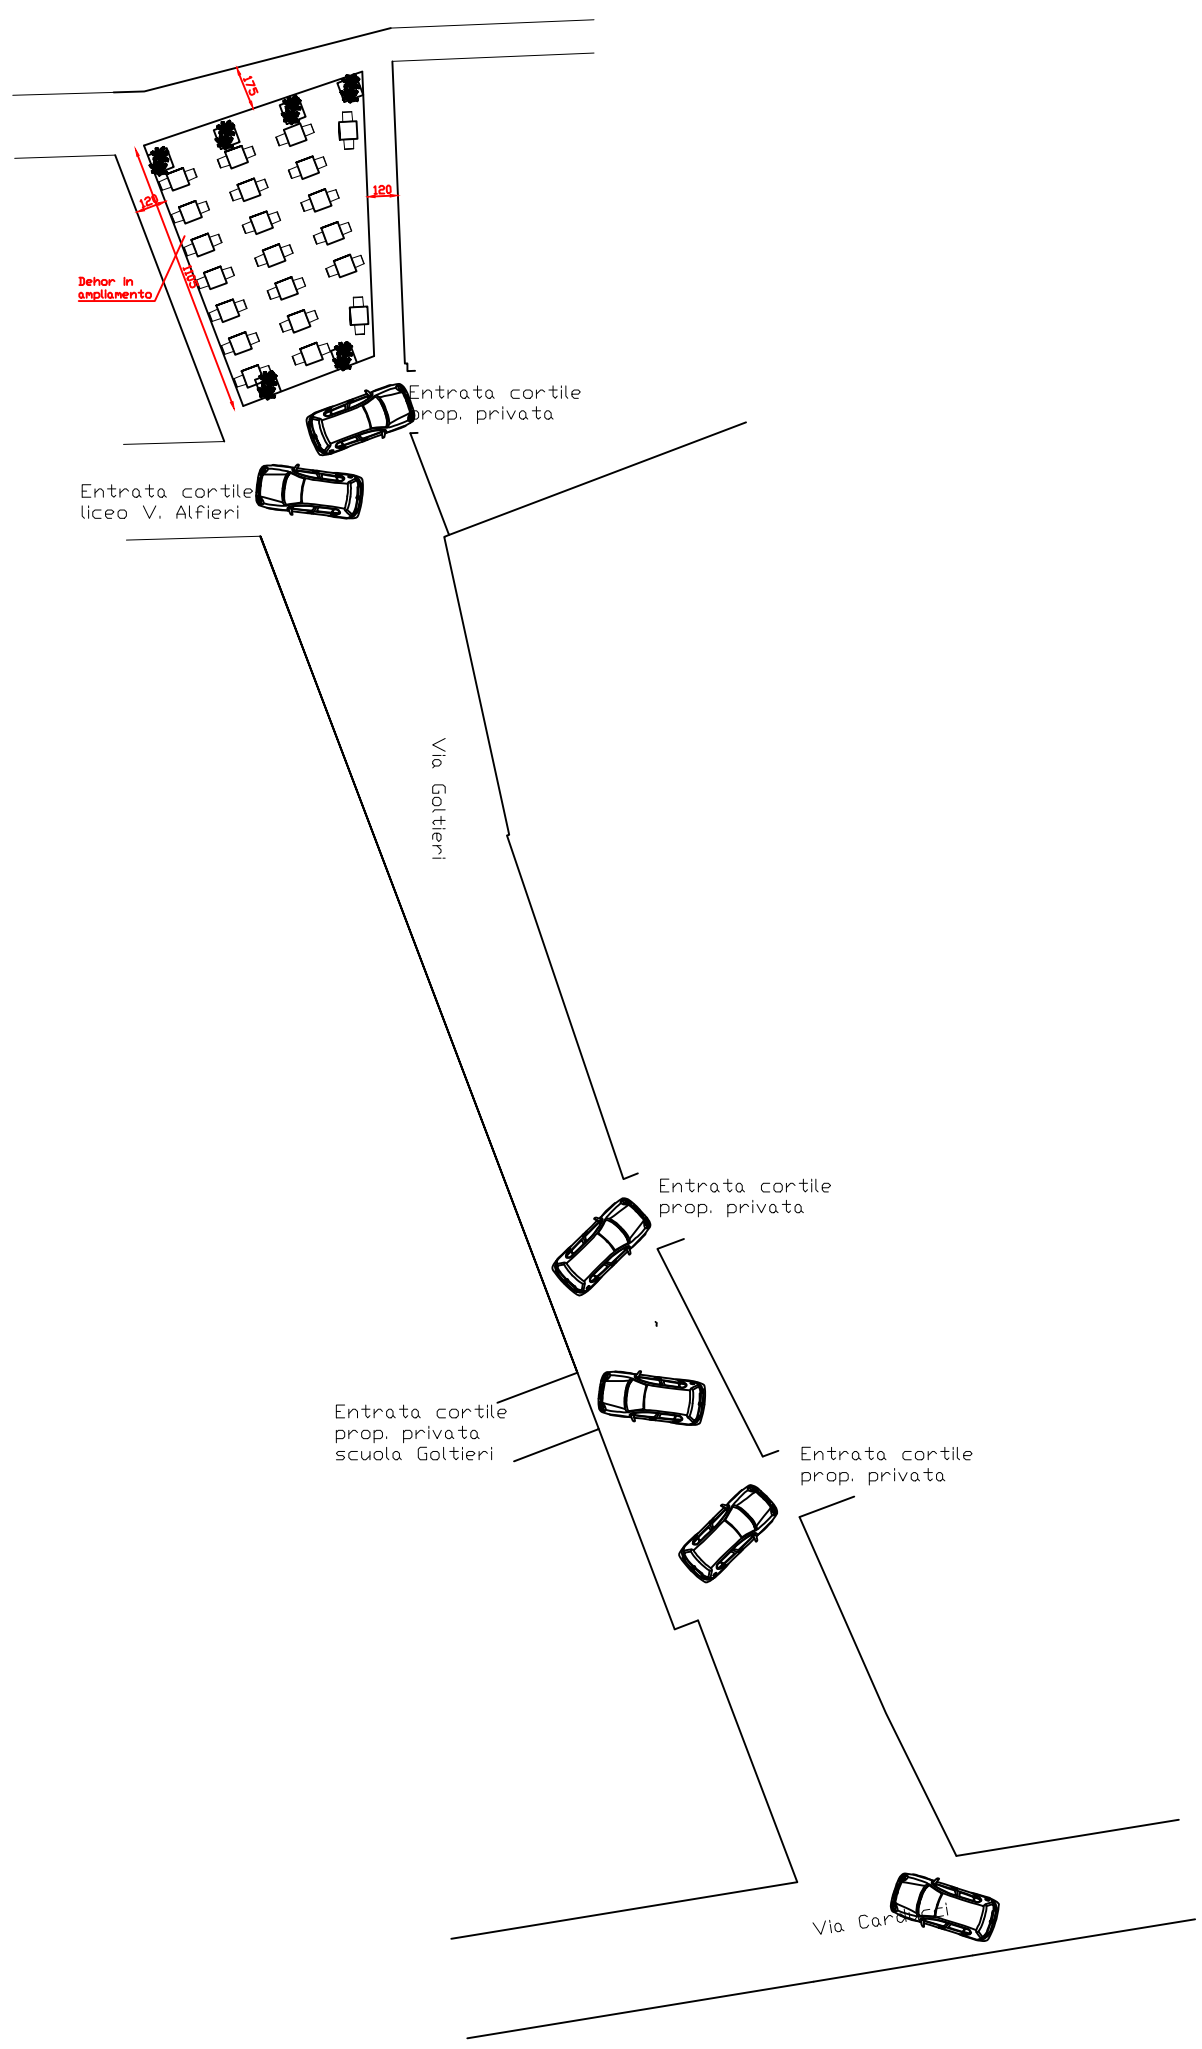

Dehor in ampliamento

Entrata cortile prop. privata

Entrata cortile liceo V. Alfieri

Via Goltieri

Entrata cortile prop. privata

Entrata cortile prop. privata scuola Goltieri

Entrata cortile prop. privata

Via Car...